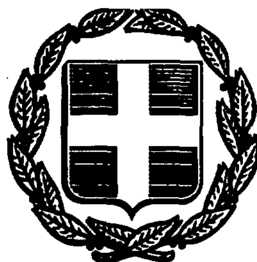


ΕΦΗΜΕΡΙΣ ΤΗΣ ΚΥΒΕΡΝΗΣΕΩΣ
ΤΗΣ ΕΛΛΗΝΙΚΗΣ ΔΗΜΟΚΡΑΤΙΑΣ

ΑΘΗΝΑ 14 ΙΟΥΛΙΟΥ 1988	ΤΕΥΧΟΣ ΤΕΤΑΡΤΟ	ΑΡΙΘΜΟΣ ΦΥΛΛΟΥ 503

ΠΕΡΙΕΧΟΜΕΝΑ

ΑΠΑΛΛΟΤΡΙΩΣΕΙΣ

ΑΠΟΦΑΣΕΙΣ

Κήρυξη ως αναδασωτέας Δημόσιας δασικής έκτασης εμβαδού 580,00 στρ. αποψιλωθείσης συνεπεία πυρκαϊάς στη θέση «Αγ. Μάμας» περιφερείας Κοινότητος Πλατανιστού Ν. Εύβοιας» .. 1

Κήρυξη ως αναδασωτέας ιδιωτ. και διακατ/νης δασικής έκτασης 324 στρεμ. (τριακοσίων είκοσι τεσσάρων στρεμμ. (163 στρ. ιδιωτ. και 161 στεμ. διακατ/νης) που καλυπτότανε από Χαλέπιο Πεύκη στη θέση Καλόγηρος περιφερείας Κοινοτήτων Μονοκαρυάς, Βούτα και Κρυονερίτη Ν. Εύβοιας» 2

Καθορισμός των ορίων του αιγιαλού και δημιουργία ζώνης παραλίας στη θέση «Λιμνίτσα Κεντράκι Ελαφοννήσου, έμπροθεν ιδιοκτησίας Βασιλείου Ψαρομμάτη Ν. Λακωνίας» 3

ΑΝΑΚΟΙΝΩΣΕΙΣ

Ανακοίνωση γενομένης παρακατάθεσης αποζημίωσης ιδιοκτησίας που απαλλοτριώθηκε στη θέση ΚΟΡΑΚΙ - Απάνω Μεριάς, της περιφέρειας Δήμου Άνω Σύρου 4

Ειδοποίηση για παρακατάθεση συμπληρωματικής οριστικής αποζημίωσης ιδιοκτητών έκτασης που βρίσκεται στην περιοχή Δήμου Μοσχάτου και που απαλλοτριώθηκε υπέρ και με δαπάνη του Ο.Σ.Κ. με σκοπό την επέκταση διδακτηρίου του 1ου Δημοτικού Σχολείου Μοσχάτου 5

Ειδοποίηση για παρακατάθεση προσωρινής αποζημίωσης ιδιοκτητών έκτασης που βρίσκεται στην περιοχή «Ν. Φαλήρου» Πειραιά και που απαλλοτριώθηκε υπέρ και με δαπάνη του Ο.Σ.Κ. με σκοπό την επέκταση του αυλείου του χώρου του 1ου Δημοτικού Σχολείου Ν. Φαλήρου 6

ΑΠΑΛΛΟΤΡΙΩΣΕΙΣ

ΑΠΟΦΑΣΕΙΣ

Αριθ. 1519 (1)

Κήρυξη ως αναδασωτέας Δημόσιας δασικής έκτασης εμβαδού 580,00 στρ. αποψιλωθείσης συνεπεία πυρκαϊάς στη θέση «Αγ. Μάμας» περιφερείας Κοινότητος Πλατανιστού Ν. Εύβοιας».

Ο ΔΙΕΥΘΥΝΤΗΣ ΔΑΣΩΝ Ν. ΕΥΒΟΙΑΣ

Έχοντας υπόψη:

1. Τις δ/ξεις για Διοικητική αποκέντρωση και τη 550/16.1.1986 απόφαση του Νομάρχου Ευβοίας «περί αναθέσεως αρμοδιοτήτων υπογραφής υπηρεσιακών εγγράφων».
2. Τις δ/ξεις του άρθρου 117 παρ. 3 του Συντάγματος της Χώρας.
3. Τις δ/ξεις του Ν. 998/79 «περί προστασίας Δασών και δασικών εκτάσεων της Χώρας και ειδικότερα: α) του άρθρου 41 παρ. 1, β) άρθρου 38.
4. Τις δ/ξεις των δ/γών του Υπ. Γεωργίας: α) 160417/1180/ 8.7.80, β) 182447/3049/24.9.80.
5. Την 1671/21.6.88 αναφορά του Δασαρχείου Αλιβερίου περί κηρύξεως ως αναδασωτέας της αναφερομένης δασικής έκτασης που αποψιλώθηκε συνεπεια πυρκαϊάς, αποφασίζουμε:

Κηρύσσουμε ως αναδασωτέα με σκοπό τη διατήρηση του χαρακτήρα του δάσους και την προστασία και ανάπτυξη της δασικής βλαστήσεως κ.λπ. τη Δημόσια δασική έκταση των (580 στρεμ.) που βρίσκεται στη θέση «Αγ. Μάμας» Κοινόττος Πλατανιστού Ν. Ευβοίας και προσδιορίζονται από τα στοιχεία Α, Β, Γ, Δ, Α και με όρια:

Ανατολικά: Με Δημόσια Δασική Έκταση.
Δυτικά: Με Δημόσια Δασική Έκταση.
Βόρεια: Με Δημόσια Δασική Έκταση.
Νότια: Με Δημόσια Δασική Έκταση.

Όπως φαίνεται στο συνημμένο τοπογρ. διάγραμμα που αποτελεί αναπόσπαστο μέρος της παρούσης απόφασης.


Η απόφαση αυτή να δημοσιευθεί στην Εφημερίδα της Κυβερνήσεως.

Χαλκίδα, 28 Ιουνίου 1988

Ο Διευθυντής Δασών κ.α.α.

ΗΛΙΑΣ ΚΑΠΡΑΛΟΣ


Κλ/μ 1:20.000
Καρυστος 9-5-1988
ο συντάξας

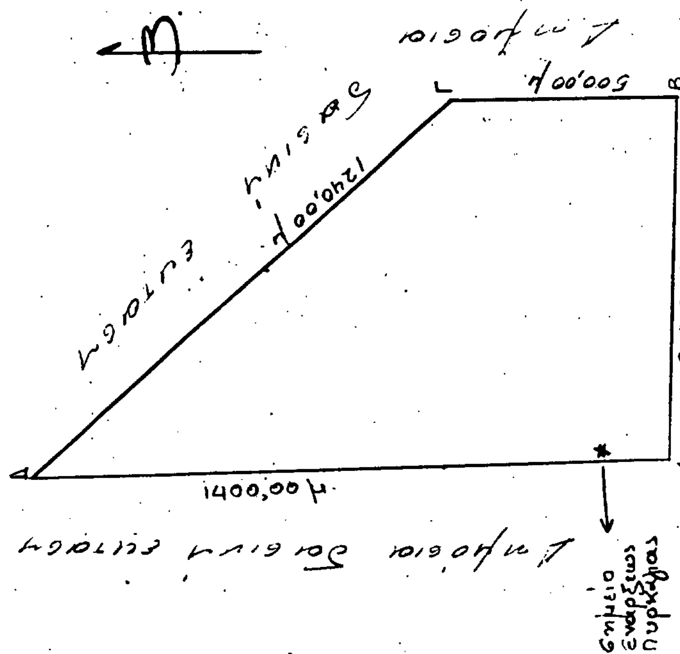
ΣΧΕΔΙΑΓΡΑΜΜΑ
8
Στοιχεία εκτάσεως ΑΒΓΔΑ
Εμβαδό 580,00 στρέμματα
Κλίμακα 1:10.000
1400,00μ
800,00μ
500,00μ
1240,00μ
Καρυστος 9-5-1988
ο συντάξας
ΘΕΩΡΕΙΤΑΙ

Αριθ. 1520 (2)

Κήρυξη ως αναδασωτέας ιδιωτ. και διακατ/νης δασικής έκτασης 324 στρεμ. τριακοσίων είκοσι τεσσάρων στρεμμ. (163 στρ. ιδιωτ. και 161 στεμ. διακατ/νης) που καλυπτότανε από Χαλέπιο πεύκη στη θέση Καλόγηρος περιφερείας Κοινοτήτων Μονοκαρυάς, Βούτα και Κρυονερίτη Ν. Ευβοίας».

Ο ΔΙΕΥΘΥΝΤΗΣ ΔΑΣΩΝ Ν. ΕΥΒΟΙΑΣ

Έχοντας υπόψη:

1. Τις δ/ξεις για διοικητική αποκέντρωση και τη 550/15.1.1986 απόφαση του Νομάρχου Ευβοίας «περί αναθέσεως αρμοδιοτήτων υπογραφής υπηρεσιακών εγγράφων».

2. Τις δ/ξεις του άρθρου 117 παρ. 3 του Συντάγματος της Χώρας.

3. Τις δ/ξεις του Ν. 998/79 «περί προστασίας Δασών και δασικών εκτάσεων της Χώρας και ειδικότερα: α) του άρθρου 41 παρ. 1, β) άρθρου 38.

4. Τις δ/ξεις του Υπ. Γεωργίας: α) 160417/1180/8.7.80, β) 182447/3049/24.9.80.

5. Την Ηα/1660/21.6.88 αναφορά του Δασαρχείου Ισιαίας περί κηρύξεως ως αναδασωτέας της αναφερομένης δασικής έκτασης που κάηκε από την πυρκαϊά της 7.5.1988, αποφασίζουμε:

Κηρύσσουμε ως αναδασωτέα με σκοπό τη διατήρηση του χαρακτήρα του δάσους και την προστασία και ανάπτυξη της δασικής βλαστήσεως κ.λπ. την ιδιωτ. και διακατ/νης δασικής έκτασης 324 στρεμ. (τριακοσίων είκοσι τεσσάρων στρεμμ. (163 στρ. ιδιωτ. και 161 στεμ. διακατ/νης) που βρίσκεται στη θέση Καλόγηρος Κοινοτήτων Μονοκαρυάς, Βούτα και Κρυονερίτη Ν. Ευβοίας και προσδιορίζονται από τα στοιχεία όπως φαίνεται στο συνημμένο διάγραμμα και με όρια:

Ανατολικά: Διακατεχόμενο δάσος Χαλεπίου πεύκης Κρυονερίτη.

Δυτικά: Αντιπυρική ζώνη δάσους Μονοκαρυάς.

Βόρεια: Δασικό δρόμο, ιδιωτ, δάσος Μονοκαρυάς, διακατ/νο δάσος Κρυονερίτη και αγρό Αντωνίου Ζουζουλή.

Νότια: Αντιπυρική ζώνη και δασικό δρόμο.


όπως φαίνεται στο συνημμένο τοπογρ. διάγραμμα που αποτελεί αναπόσπαστο μέρος της παρούσης απόφασης.


Η απόφαση αυτή να δημοσιευθεί στην Εφημερίδα της Κυβερνήσεως.

Χαλκίδα, 28 Ιουνίου 1988

Ο Διευθυντής Δασών κ.α.α.

ΗΛΙΑΣ ΚΑΠΡΑΛΟΣ

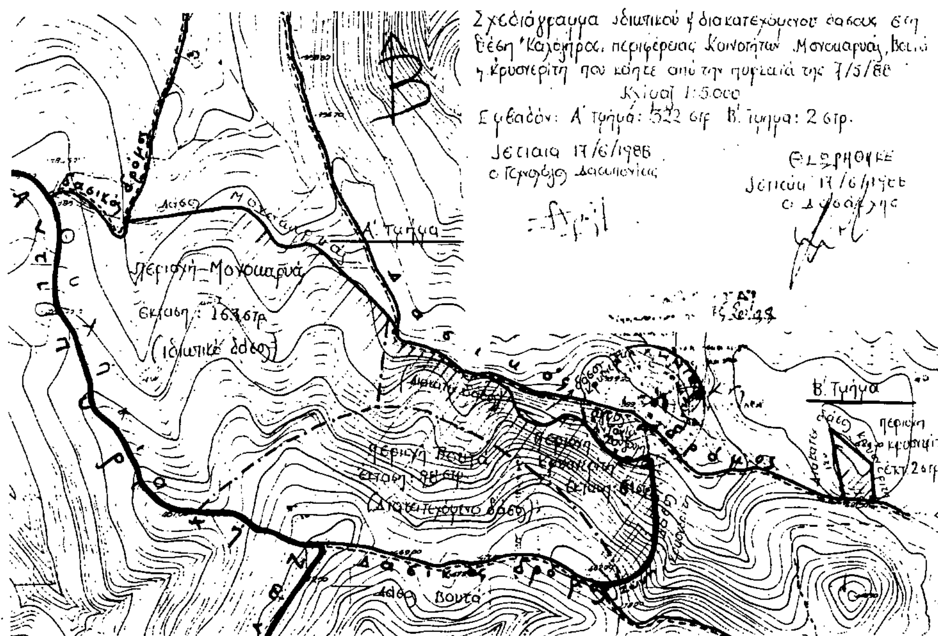

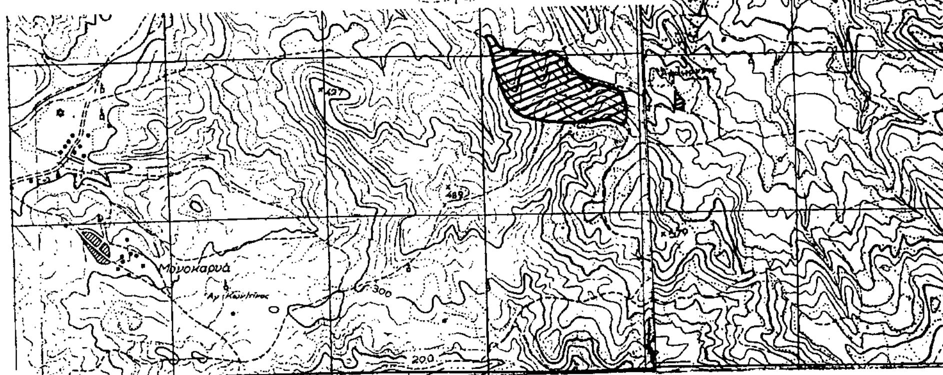

Αριθ. 7264 (3)

Καθορισμός των ορίων του αιγιαλού και δημιουργία ζώνης παραλίας στη θέση «Λιμνίτσα Κεντράκι Ελαφοννήσου, έμπροθεν ιδιοκτησίας Βασιλείου Ψαρομμάτη Ν. Λακωνίας».

Ο ΝΟΜΑΡΧΗΣ ΛΑΚΩΝΙΑΣ

Έχοντας υπόψη:

1) Τις διατάξεις των άρθρων 1 μέχρι και 7 του Α.Ν. 2344/1940 «περί αιγιαλού και παραλίας», όπως τροποποιήθηκαν και συμπληρώθηκαν με τις διατάξεις:

α) Του άρθρου 13 του Ν. 1078/1980 και β) του άρθρου 23 του Ν. 1337/1983:

2) Τις διατάξεις της παρ. 9 του άρθρου 1 του κεφαλαίου Β' της Ο.208/181/.....1982 (ΦΕΚ 214/26.4.1982 τεύχος Β') κοινής υπουργικής απόφασης των Υπουργών Προεδρίας Κυβερνήσεως και Οικονομικών» Αναμόρφωση Συλλογικών Οργάνων Γνωμοδοτικής και Αποφασιστικής αρμοδιότητας του Υπουργείου Οικονομικών.

3) Την από 9.1.1980 έκθεση της «Επιτροπής καθορισμού των ορίων του αιγιαλού και παραλίας και θέσεων αμμοληψίας» που καθόρισε τα όρια του αιγιαλού και παραλίας στη θέση «Λιμνίτσα Κεντράκι Ελαφονήσου» έμπροσθεν ιδιοκτησίας Βασιλείου Ψαρομμάτη και το από Οκτώβριο 1979 με κλίμακα 1:500 τοπογραφικό διάγραμμα του Διπλωματούχου Τοπογράφου Μηχανικού Κων/νου Δ. Γαλάνη, που θεωρήθηκε την 13.12.1979 από τον Δ/ντή της Δ/νσης Τεχνικών Υπηρεσιών της Νομαρχίας Λακωνίας και συνοδεύει την έκθεση της προαναφερομένης Επιτροπής.

Την σύμφωνη γνώμη του Γενικού Επιτελείου Ναυτικού που διατυπώθηκε στο αριθ. 187.2/347/84/11.7.1984 έγγραφό του.

5) Τις διατάξεις του άρθρου 1 της παρ. 1 του Ν. 3200/1955 (ΦΕΚ 97/Α/1955) «περί διοικητικής αποκέντρωσης» σε συνδυασμό με τις διατάξεις του από 28.6.1955 Β.Δ/τος «περί εξαιρέσεως από της κατά το άρθρο 1 παράγραφος 1 του Ν. 3200/1955 αρμοδιότητας των Νομαρχών, αντικειμένων τινών αρμοδιότητας του Υπουργού Οικονομικών» του Β.Δ. 704/1970 και του άρθρου 1 παρα. 5 του Π.Δ. 71/25.2.1984, σχετικά με τη μεταβίβαση αρμοδιοτήτων του Υπουργού Οικονομικών στους Νομάρχες και στις περιφερειακές Αρχές διανομαρχιακού επιπέδου, αποφασίζουμε:

1. Επικυρώνουμε την από 9.1.1980 έκθεση της Επιτροπής καθορισμού των ορίων του αιγιαλού και παραλίας και θέσεων αμμοληψίας» καθώς και το από Οκτώβριο 1979 τοπογραφικό διάγραμμα που τη συνοδεύει, το οποίο συντάχθηκε από τον διπλωματούχο Τοπογράφο Μηχανικό Κωνσταντίνο Γαλάνη, με κλίμακα 1:500 και θεωρήθηκε την 13.12.1979 από το Διευθυντή της Δ/νσης Τενχικών Υπηρεσιών Ν. Λακωνίας επί του οποίου η πιο πάνω Επιτροπή με ερυθρά γραμμή που αριθμείται από τα σημεία Α1 έως και Α10 καθόρισε τα όρια του αιγιαλού, στη θέση «Λιμνίτσα Κεντράκι Ελαφοννήσου, έμπροσθεν ιδιοκτησίας Βασιλείου Ψαρομμάτη και με χίτρινη γραμμή που αριθμείται από τα σημεία Π1 έως και Π10 τα όρια της παραλίας.


2. Τίθεται παραλία πλάτους 10μ επειδή δεν εξυπηρετούνται οι σκοποί της παρ. 1 του άρθρου 7 του Ν. 2344/40.

3. Η παρούσα απόφαση μαζί με την έκθεση και το διάγραμμα που προαναφέραμε να δημοσιευτούν στην Εφημερίδα της Κυβερνήσεως σύμφωνα με τις διατάξεις του άρθρου 13 του Ν. 1078/1983.

Ο Νομάρχης
ΑΡΙΣΤΕΙΔΗΣ ΝΙΖΑΜΗΣ


ΤΟΠΟΓΡΑ


ΕΙΣ ΘΕΣΗ

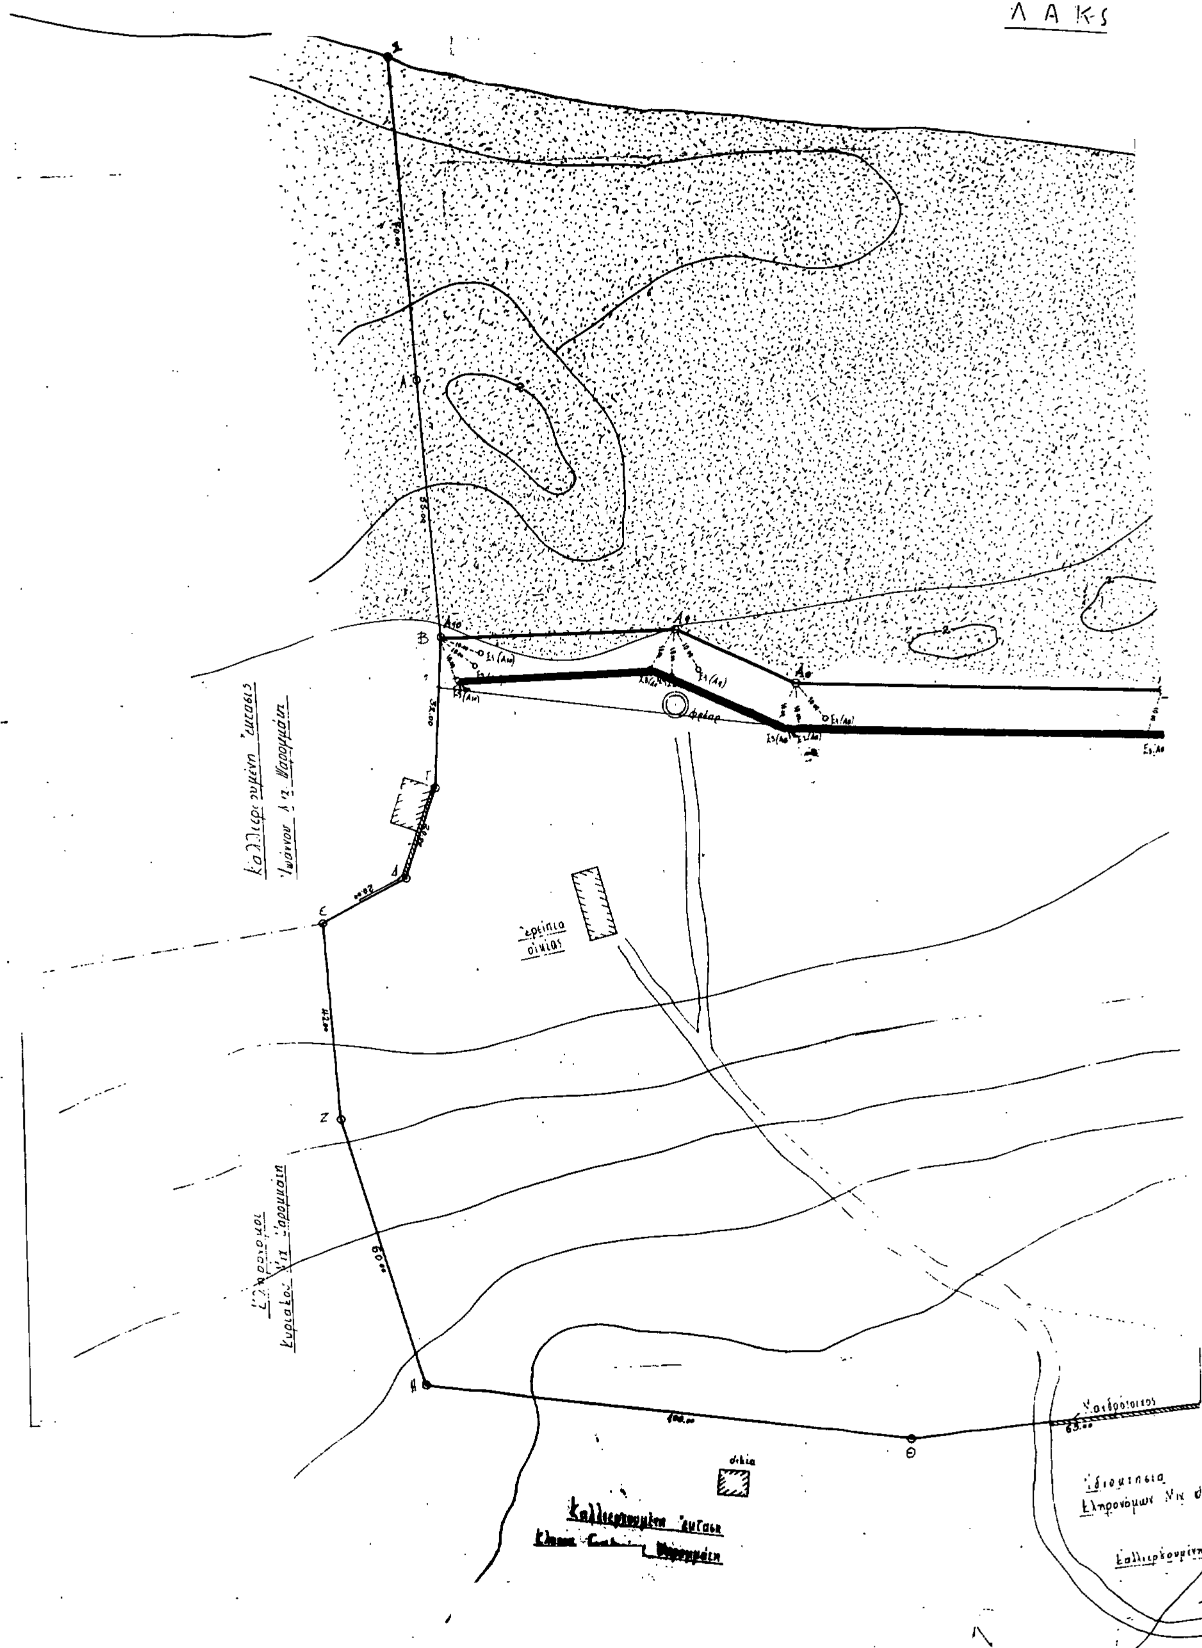

ΙΚΟ ΔΙΑΓΡΑΜΜΑ ΙΔΙΟΚΤΗΣΙΑΣ ΒΑΣΙΛΕΙΟΥ ΨΑΡΟΜΜΑΤΗ
ΛΙΜΝΙΤΣΑ-ΚΕΝΤΡΑΚΙ, ΤΗΣ ΝΗΣΟΥ ΕΛΑΦΟΝΗΣΟΥ
ΕΜΒ=181.000 μ2 ΚΛΙΜΑΞ 1:500

ΝΙΚΟΣ ΚΟΛΠΟΣ

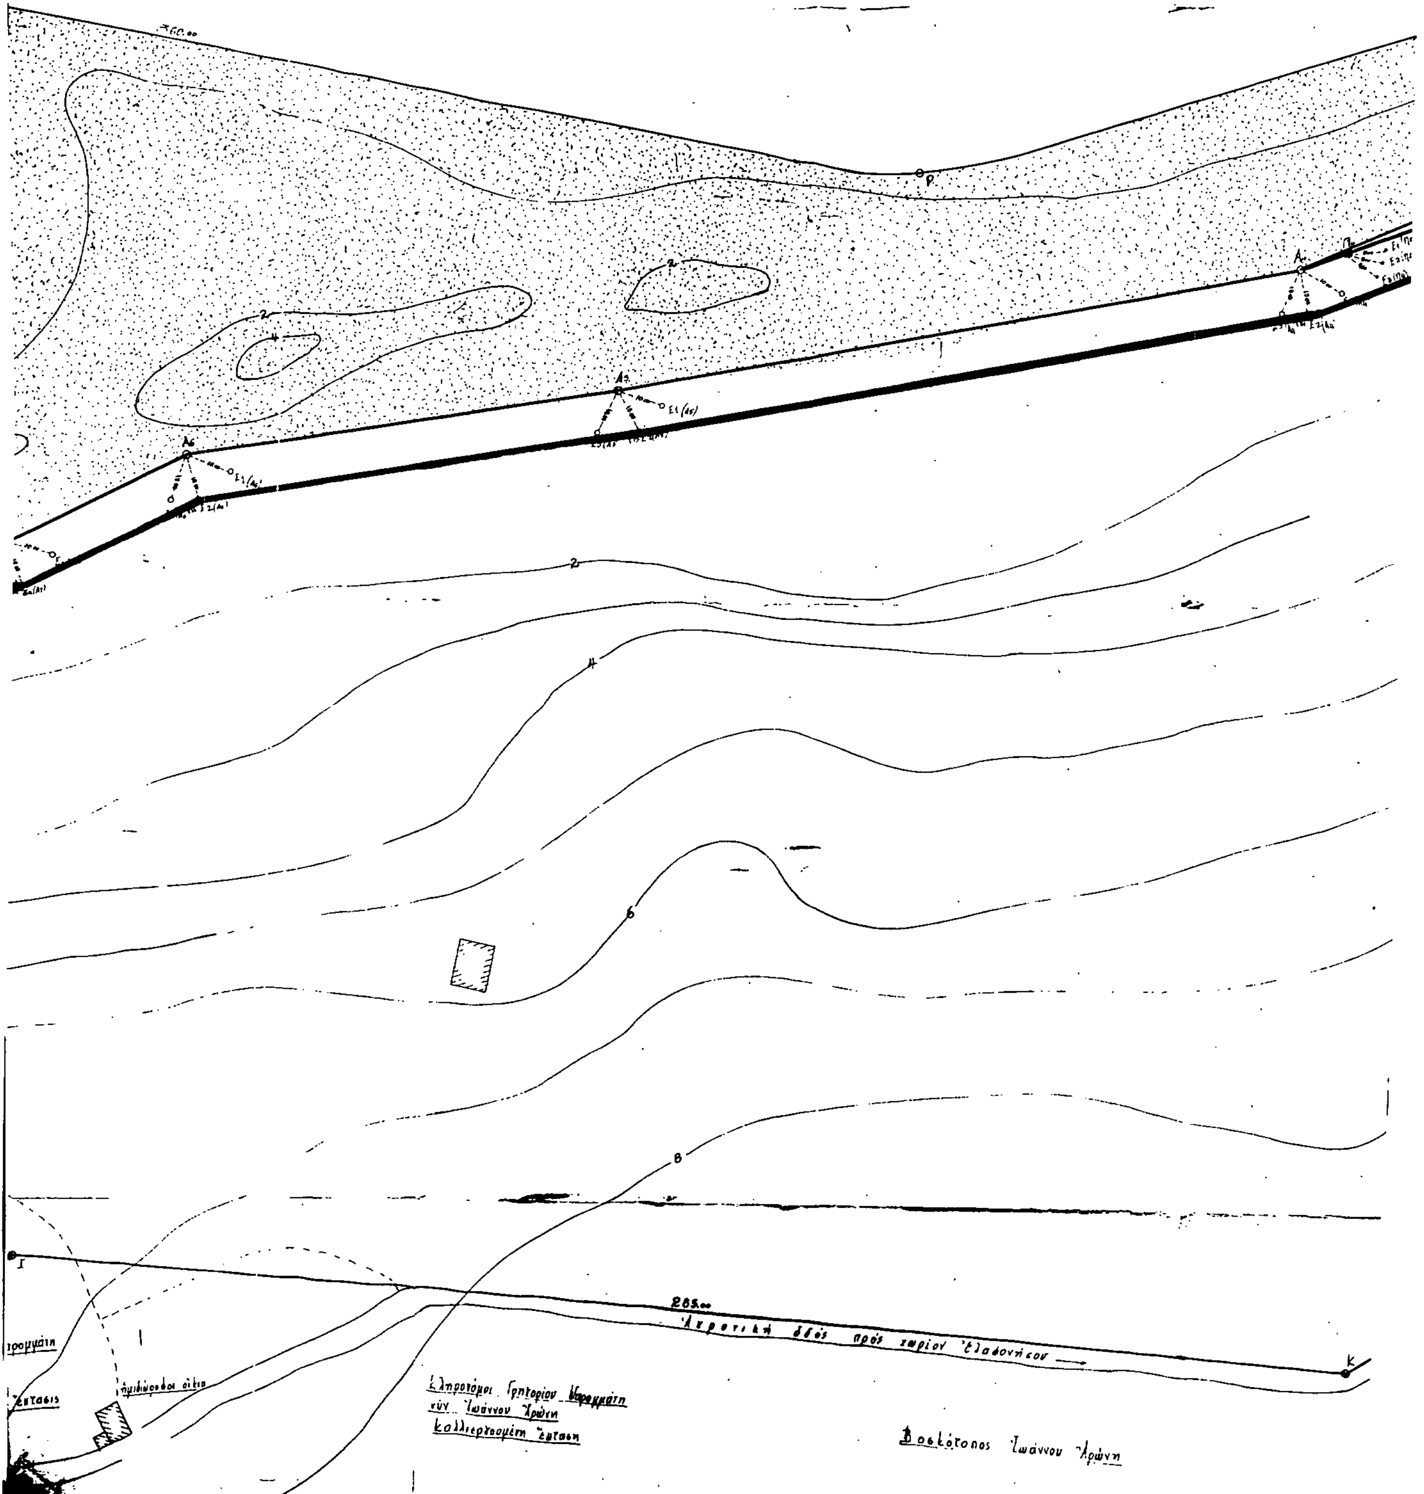

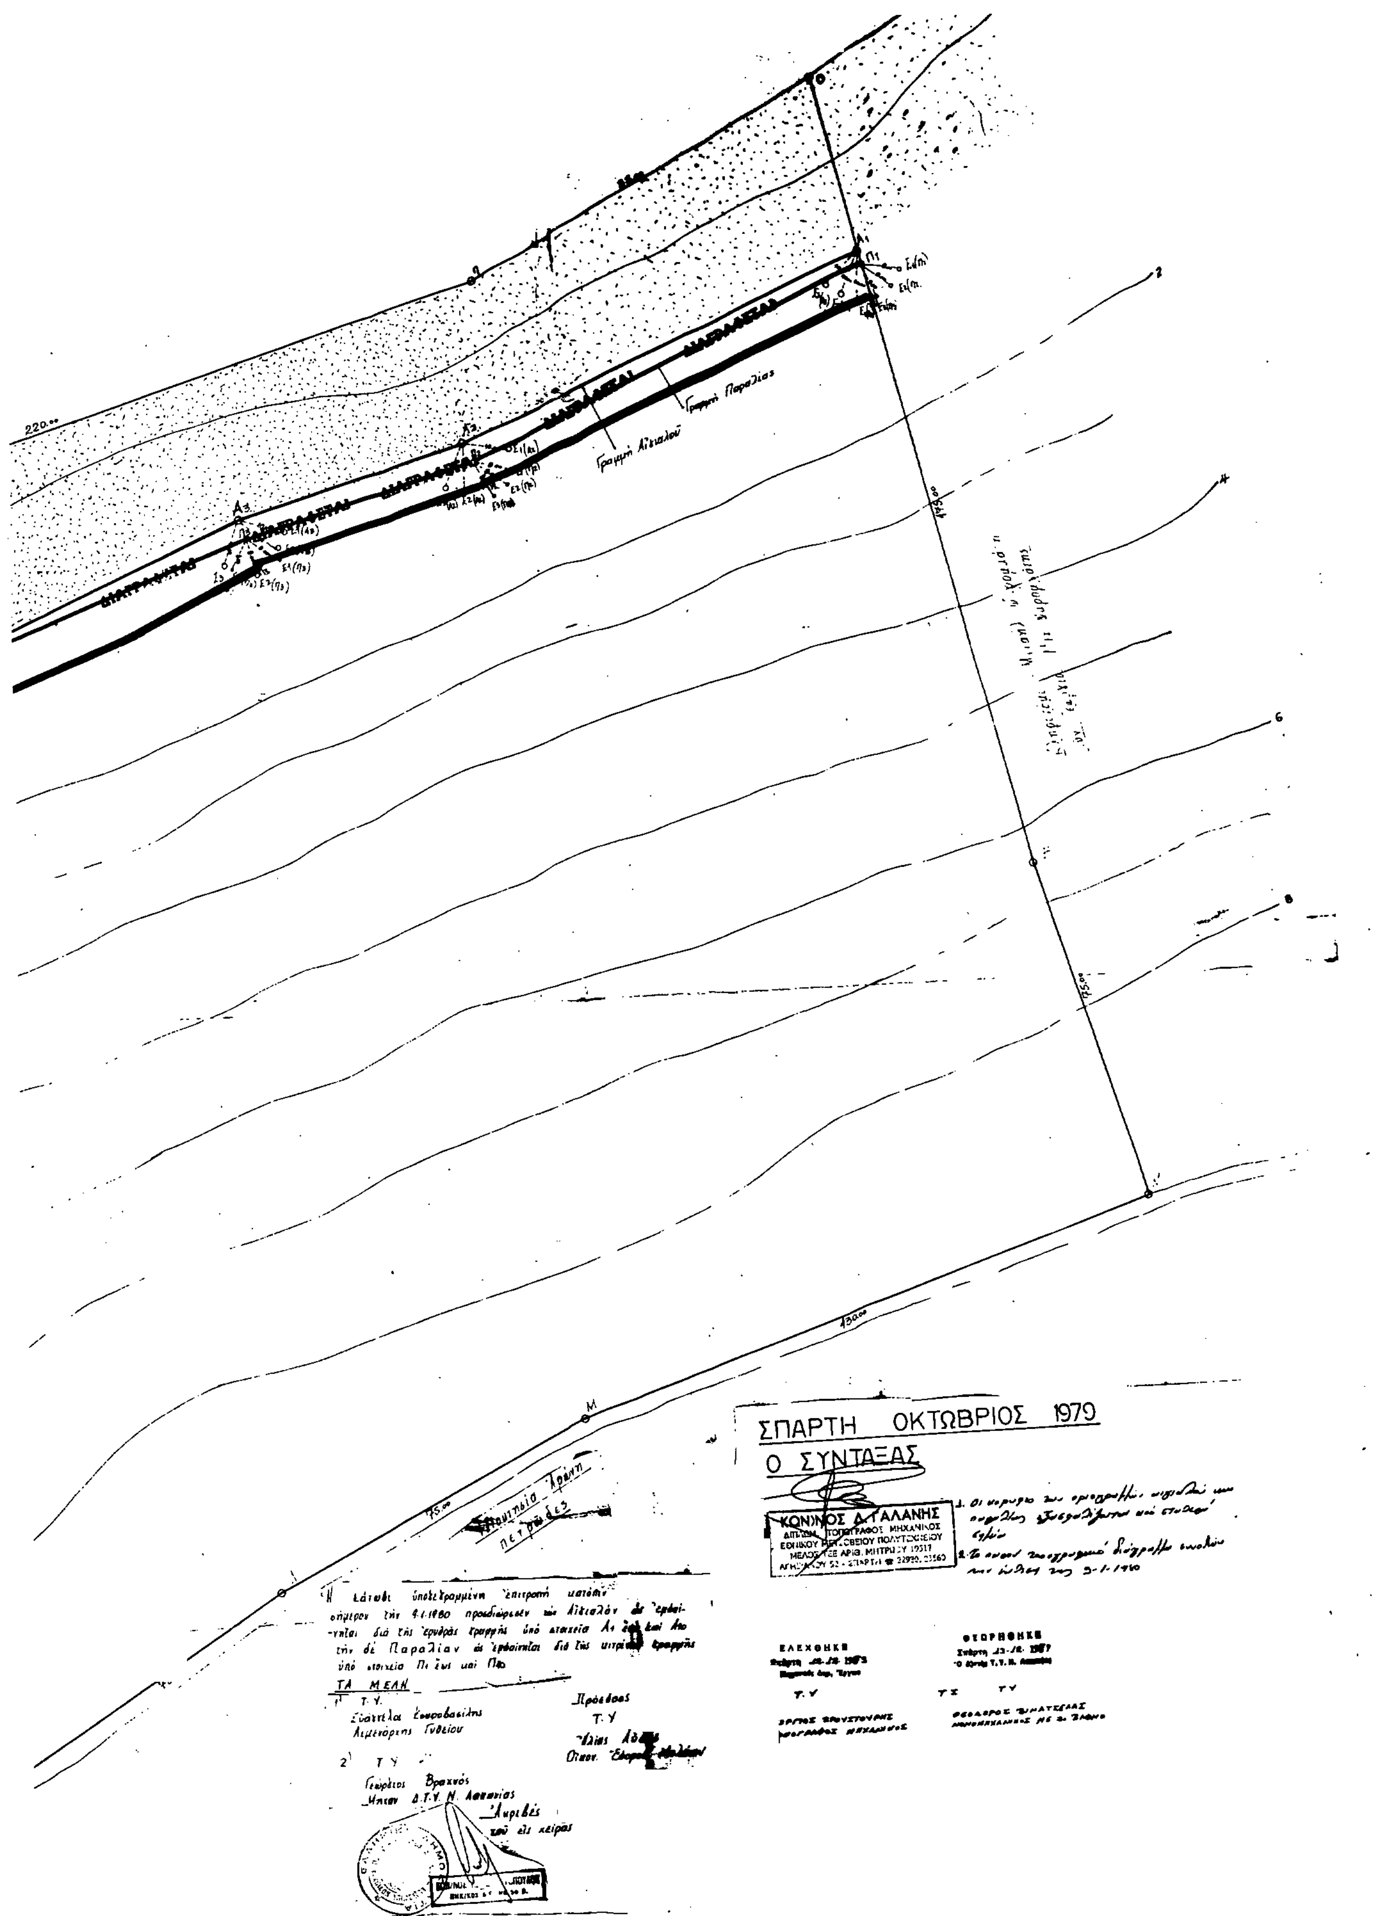

220.00
Γραμμή Παραλίας
Γραμμή Αἰγιαλοῦ
179.00
75.00
130.00
75.00
πετρώδες
ΣΠΑΡΤΗ ΟΚΤΩΒΡΙΟΣ 1979
Ο ΣΥΝΤΑΞΑΣ
ΚΩΝ/ΝΟΣ Δ. ΓΑΛΑΝΗΣ
ΔΙΠΛΩΜ. ΤΟΠΟΓΡΑΦΟΣ ΜΗΧΑΝΙΚΟΣ
ΜΕΛΟΣ ΤΕΕ ΑΡΙΘ. ΜΗΤΡΩΟΥ 19517
Ἡ κάτωθι ὑπογεγραμμένη ἐπιτροπή κατόπιν
σήμερον τὴν 9.1.1980
τὴν δὲ Παραλίαν
ΤΑ ΜΕΛΗ
1) Τ.Υ.
Πρόεδρος
Τ.Υ.
2) Τ.Υ.
Γεώργιος Βραχνός
ΕΛΕΧΘΗΚΕ
ΘΕΩΡΗΘΗΚΕ

ΑΠΟΦΑΣΕΙΣ

Αριθ. 1375 (4)

Ανακοίνωση γενομένης παρακατάθεσης αποζημίωσης ιδιοκτησίας που απαλλοτριώθηκε στη θέση ΚΟΡΑΚΙ - Απάνω Μεριάς, της περιφέρειας Δήμου Άνω Σύρου.

Ο ΔΗΜΑΡΧΟΣ ΑΝΩ ΣΥΡΟΥ

Ανακοινώνει ότι ο Δήμος Άνω Σύρου κατάθεσε στο Γραφείο Παρακαταθηκών Σύρου, με το αριθ. 11258 από 17.5.1988 γραμμάτιο σύστασης παρακαταθήκης το ποσό των 16.800.000 δρχ., υπέρ του εικοζομένου δικαιούχου Ιωσήφ Σάντου Σιγάλα, κατοίκου Άνω Σύρου, ως καταβολή έναντι αποζημίωσης, για την αναγκαστική απαλλοτρίωση ακινήτου στη θέση ΚΟΡΑΚΙ - Απάνω Μεριάς, της περιφέρειας του Δήμου Άνω Σύρου, για τη διαμόρφωση του ακινήτου αυτού σε χώρο απόρριψης των απορριμάτων, το οποίο συνορεύει νοτιοανατολικά με ιδιοκτησία Ευαγγέλου Δρυλάκη και προς όλες τις άλλες κατευθύνσεις με ιδιοκτησίες του ίδιου όπως πιο πάνω εικοζομένου δικαιούχου, σύμφωνα με την 1/1988 Απόφαση του Μονομελούς Πρωτοδικείου Σύρου καιτην 27/1987 Απόφαση του Δημοτικού Συμβουλίου Άνω Σύρου, που επικυρώθηκε με την 11005 από 24.8.1987 Απόφαση της Νομαρχίας Κυκλάδων και δημοσιεύθηκε στο ΦΕΚ 382/7.5.1987, τεύχος τέταρτο. Διευκρινίζεται ότι ο παραπάνω εικαζόμενος δικαιούχος δεν έχει αναγνωρισθεί ως δικαιούχος της αποζημίωσης, της πιο πάνω απαλλοτρίωσης, σύμφωνα με την προβλεπόμενη από το Νομό διαδικασία.

Άνω Σύρος, 6 Ιουνίου 1988

Δήμαρχος

ΓΙΩΡΓΟΣ ΠΑΠΙΤΣΗΣ

Αριθ. Φ. 54285/11591 (5)

Ειδοποίηση για παρακατάθεση συμπληρωματικής οριστικής αποζημίωσης ιδιοκτητών έκτασης που βρίσκεται στην περιοχή Δήμου Μοσχάτου και που απαλλοτριώθηκε υπέρ και με δαπάνη του Ο.Σ.Κ. με σκοπό την επέκταση διδακτηρίου του 1ου Δημοτικού Σχολείου Μοσχάτου.

ΟΡΓΑΝΙΣΜΟΣ ΣΧΟΛΙΚΩΝ ΚΤΙΡΙΩΝ

Το Νομικό Πρόσωπο Δημοσίου Δικαίου με την επωνυμία «ΟΡΓΑΝΙΣΜΟΣ ΣΧΟΛΙΚΩΝ ΚΤΙΡΙΩΝ», που εδρεύει στην Αθήνα και επί της οδούς Φαβιέρου 30, ειδοποιεί ότι σύμφωνα με την Η.7448/2400/23.10.84 (ΦΕΚ 581/Δ/7.11.1984) κοινή απόφαση των Υπουργών Παιδείας Θρησκευμάτων και Οικονομικών, για την κήρυξη αναγκαστικής απαλλοτρίωσης, υπέρ και με δαπάνη του Ο.Σ.Κ. έκτασης εμβαδού 900 $μ^2$ (και σύμφωνα με το οριστικό διάγραμμα του κτηματογράφου 899,05 $μ^2$), που βρίσκεται στο Δήμο Μοσχάτου και μεταξύ των δρόμων Σωκράτους και Ομήρου και προορίζεται για την επέκταση διδακτηρίου του 1ου Δημ. Σχολείου Μοσχάτου κατάθεσε στο Ταμείο Παρακαταθηκών και Δανείων υπέρ των δικαιούχων ιδιοκτητών τη συμπληρωματική οριστική αποζημίωση που καθορίσθηκε σύμφωνα με την 10132/1987 απόφαση του Εφετείου Αθηνών και εκδόθηκε το 923635/9.6.1988 γραμμάτιο σύστασης παρακαταθήκης για ποσό 2.999.100 δρχ.

Αθήνα, 23 Ιουνίου 1988

Ο Διευθυντής Συντονιστής Ο.Σ.Κ.

ΓΙΩΡΓΟΣ ΠΑΤΣΙΛΙΝΑΚΟΣ

Αριθ. Φ. 52501/11584 (6)

Ειδοποίηση για παρακατάθεση προσωρινής αποζημίωσης ιδιοκτητών έκτασης που βρίσκεται στην περιοχή «Ν. Φαλήρου» Πειραιά και που απαλλοτριώθηκε υπέρ και με δαπάνη του Ο.Σ.Κ. με σκοπό την επέκταση του αυλείου του χώρου του 1ου Δημοτικού Σχολείου Ν. Φαλήρου.

ΟΡΓΑΝΙΣΜΟΣ ΣΧΟΛΙΚΩΝ ΚΤΙΡΙΩΝ

Το Νομικό Πρόσωπο Δημοσίου Δικαίου με την επωνυμία «ΟΡΓΑΝΙΣΜΟΣ ΣΧΟΛΙΚΩΝ ΚΤΙΡΙΩΝ», που εδρεύει στην Αθήνα και επί της οδούς Φαβιέρου 30, ειδοποιεί ότι σύμφωνα με την Π.5404/1602/29.8.86 (ΦΕΚ 909/Δ/2.10.1986) κοινή απόφαση των Υπουργών Παιδείας Θρησκευμάτων και Οικονομικών, για την κήρυξη αναγκαστικής απαλλοτρίωσης, υπέρ και με δαπάνη του Ο.Σ.Κ. έκτασης εμβαδού 2.135 $μ^2$ (και μετά την Π.5229/1569/16.9.87 Κοινή Υπουργική απόφαση έγινε μερική ανάκληση για 1.000 $μ^2$), που βρίσκεται στην περιοχή «Ν. Φαλήρου» Πειραιά και μεταξύ των δρόμων Φαληρέως και Βενιζέλου και προορίζεται για την επέκταση του αυλείου χώρου του 1ου Δημ. Σχολείου Ν. Φαλήρου κατάθεσε στο Ταμείο Παρακαταθηκών και Δανείων υπέρ των δικαιούχων ιδιοκτητών την προσωρινή αποζημίωση που καθορίσθηκε σύμφωνα με την 141/6.11.1987 απόφαση του Μονομελούς Πρωτοδικείου Πειραιά και εκδόθηκε το 923636/9.6.1988 γραμμάτιο σύστασης παρακαταθήκης για ποσό 51.326.770 δρχ.

Αθήνα, 23 Ιουνίου 1988

Ο Διευθυντής Συντονιστής Ο.Σ.Κ.

ΓΙΩΡΓΟΣ ΠΑΤΣΙΛΙΝΑΚΟΣ

ΑΠΟ ΤΟ ΕΘΝΙΚΟ ΤΥΠΟΓΡΑΦΕΙΟ